


LAGEPLAN

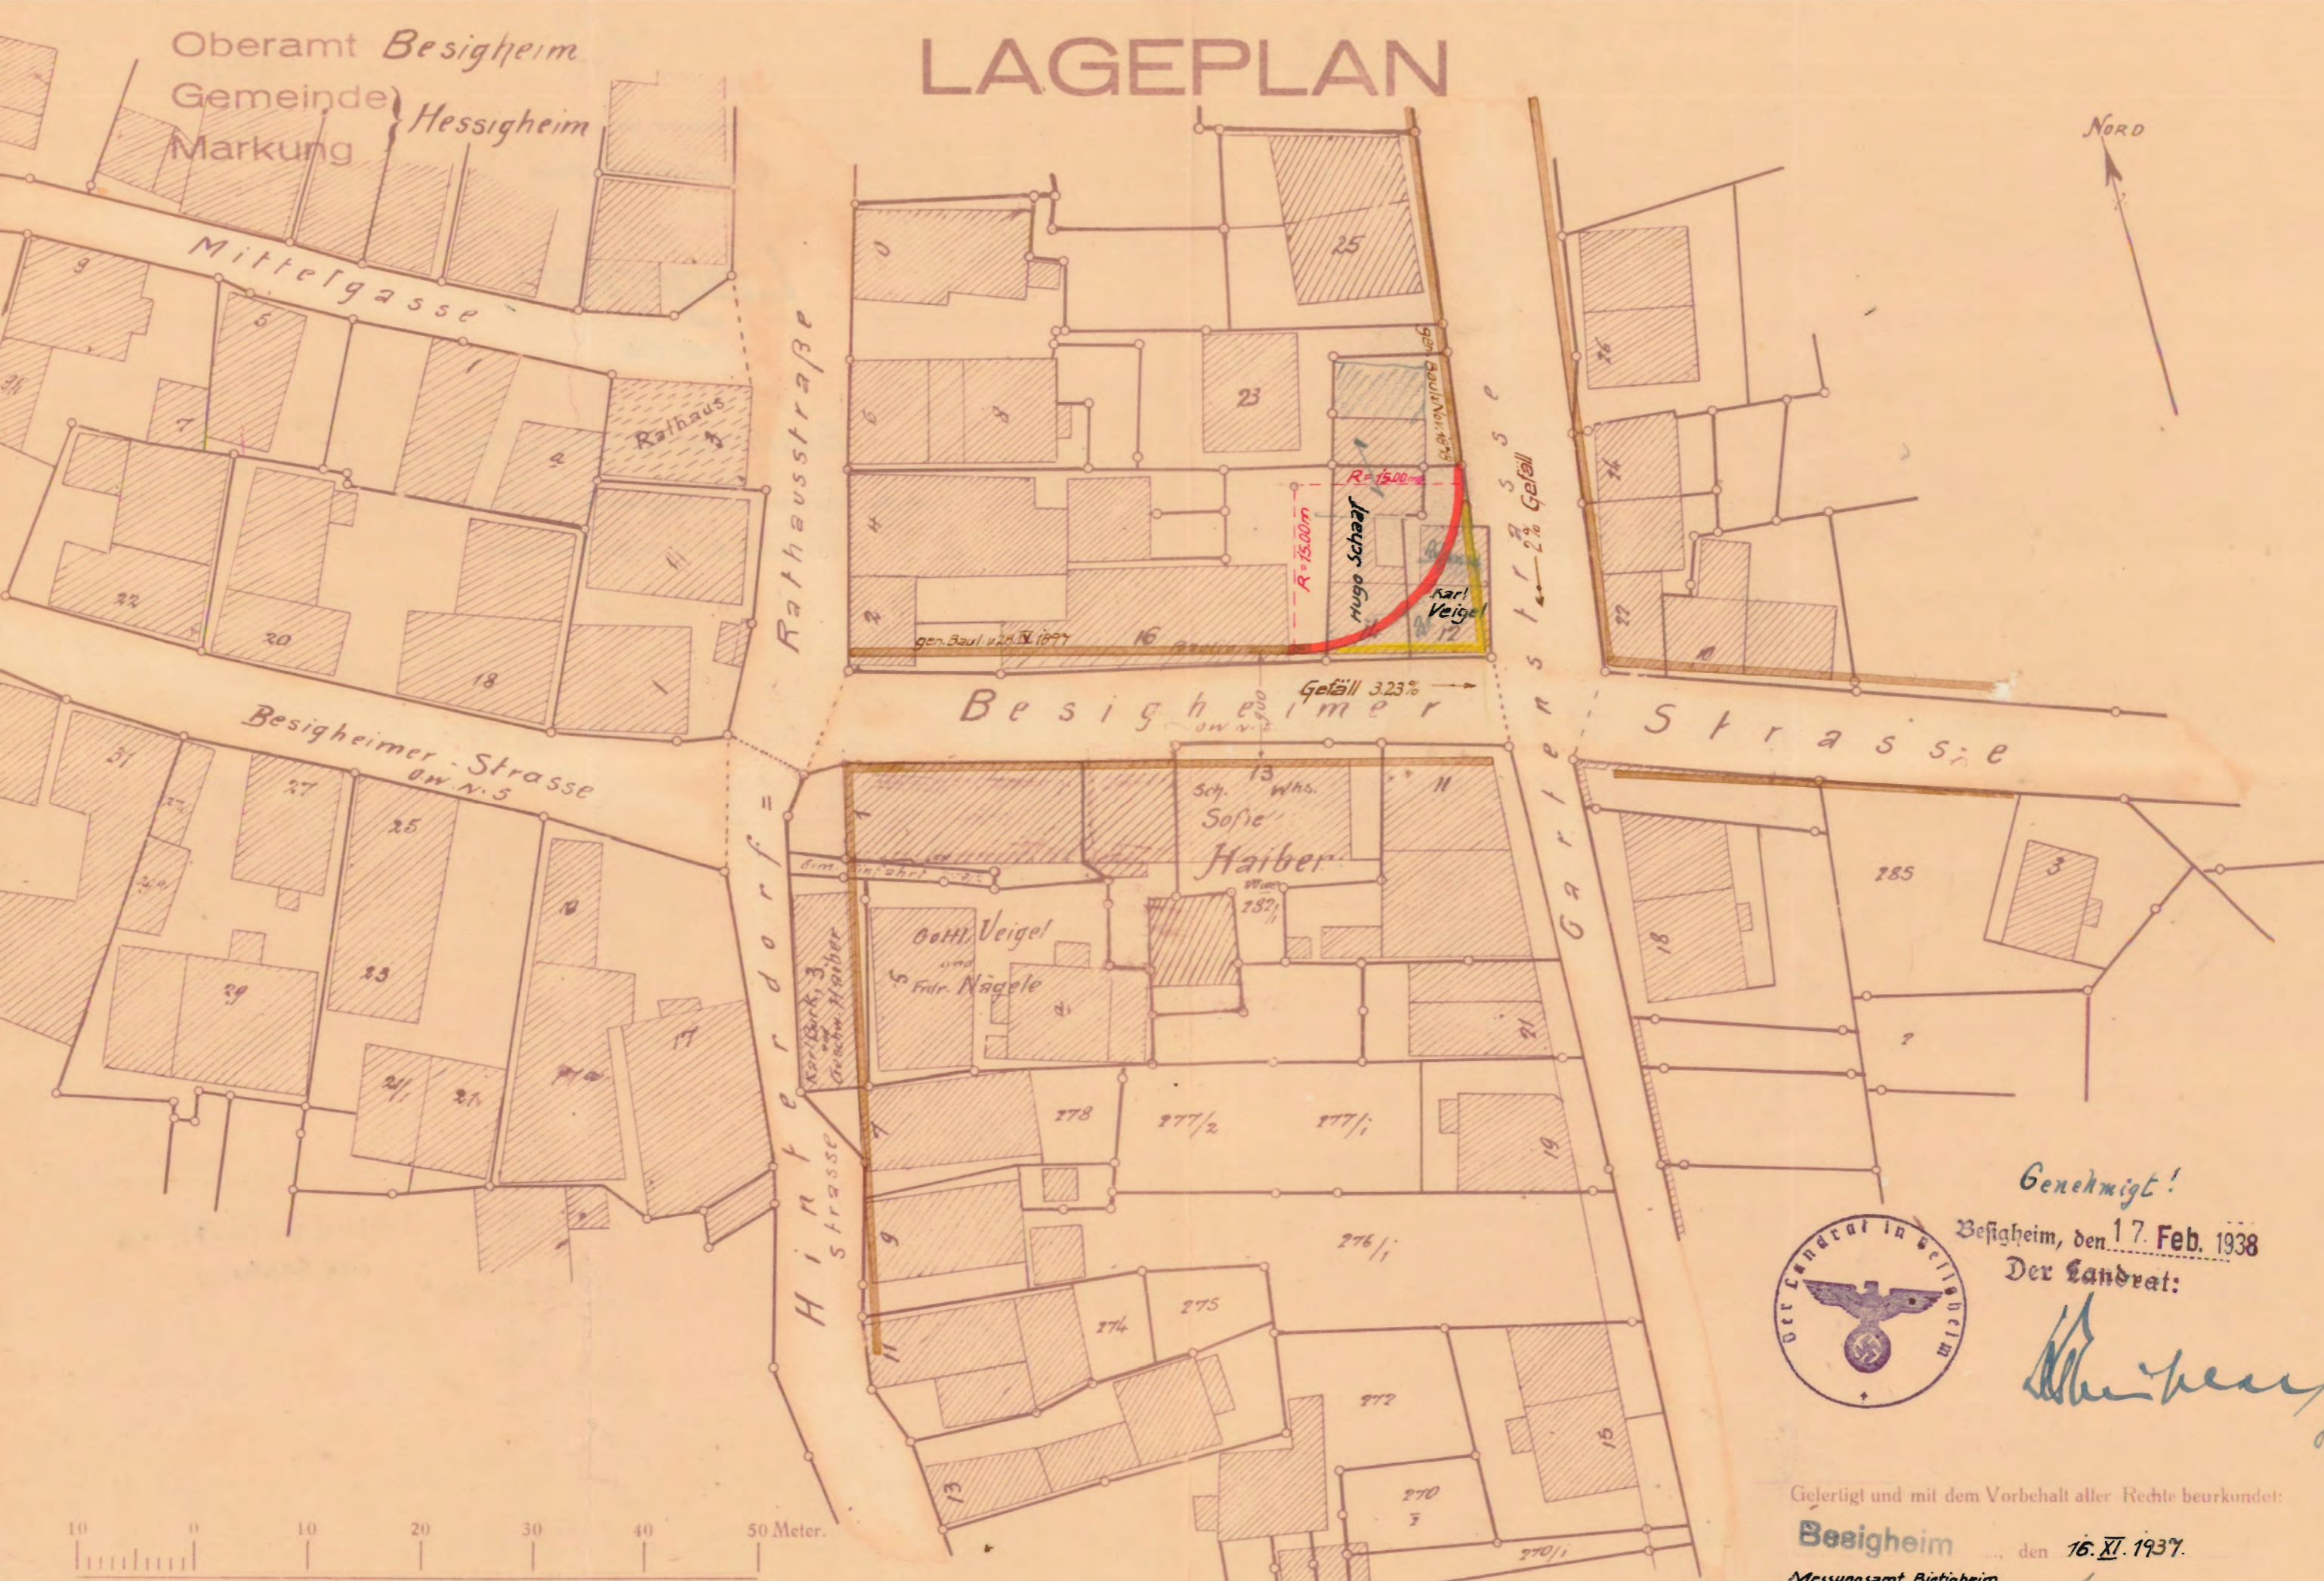

10 0 10 20 30 40 50 Meter.

Maßstab 1:500.

Genehmigt!

Besigheim, den 17. Feb. 1938

Der Landrat:



[Handwritten signature]

Gefertigt und mit dem Vorbehalt aller Rechte beurkundet:

Besigheim den 16. XI. 1937.

Messungsamt Besigheim
Dienststelle Besigheim

[Handwritten signature]