

Kreis Ludwigsburg
 Gemeinde Hessigheim
 Gemarkung Hessigheim

LA Straßenbauamt Besigheim


LAGEPLAN

zur Änderung der Baulinie an der
 Besigheimer-Gartenstr.


Genehmigt
 Ludwigsburg, den 30.8.1956



Landratsamt
 In Vertretung
[Signature]

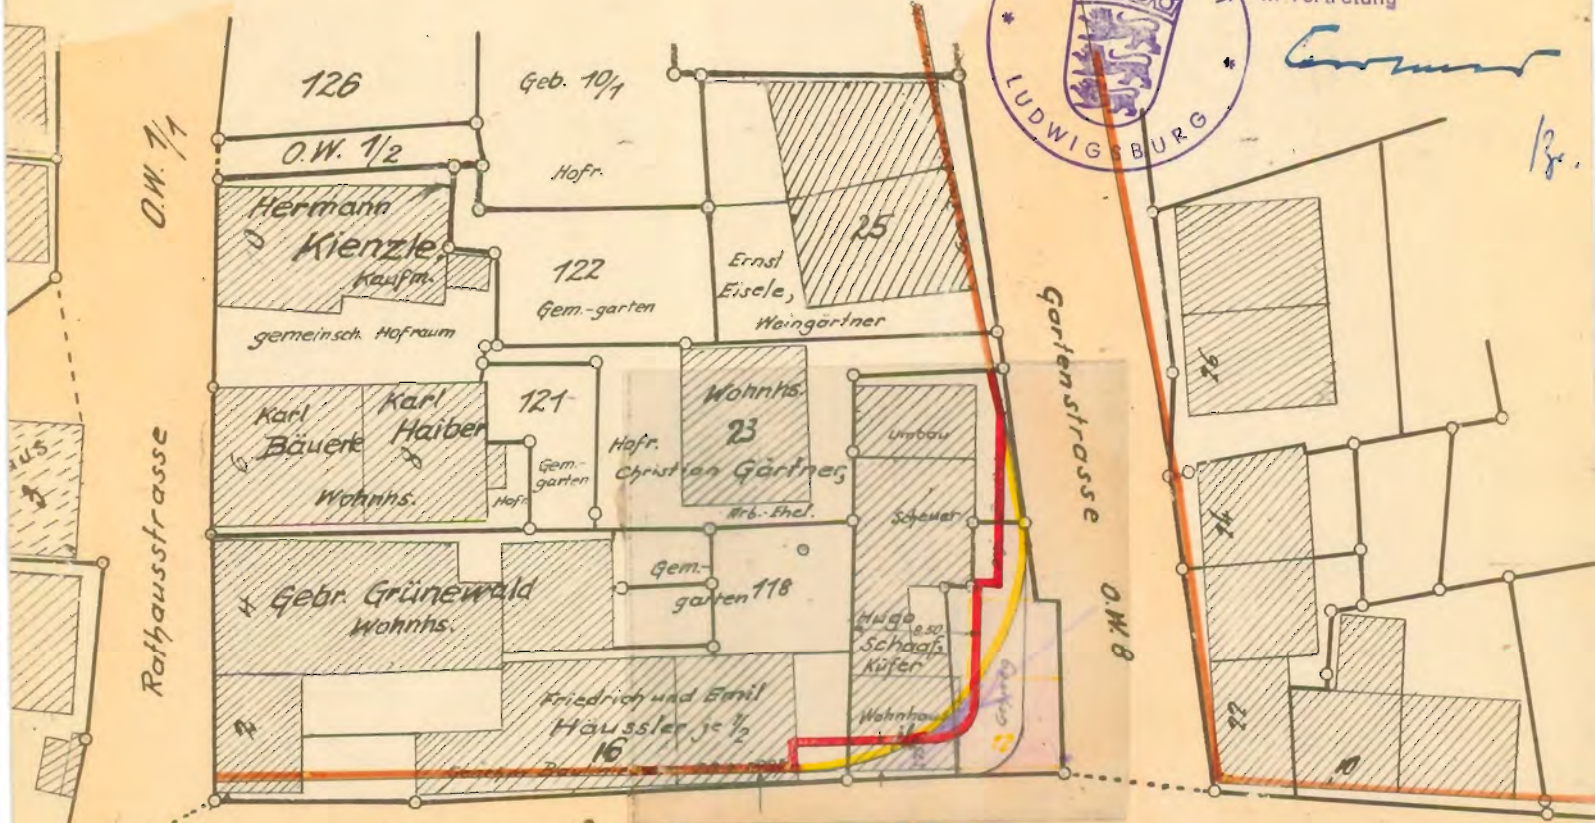


Besigheimer Str. 9.00 O.W. 5

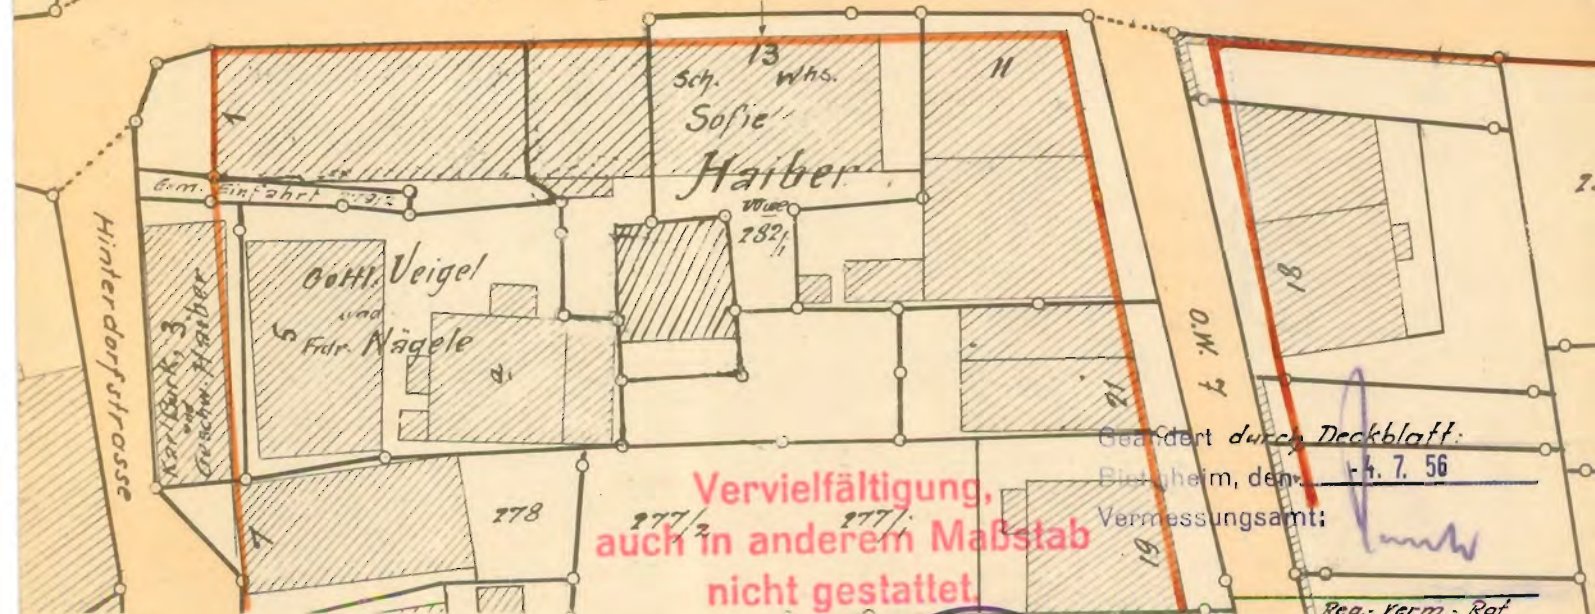

**Vervielfältigung,
 auch in anderem Maßstab
 nicht gestattet.**

Geändert durch Deckblatt:
 Besigheim, den 14.7.56
 Vermessungsamt: *[Signature]*

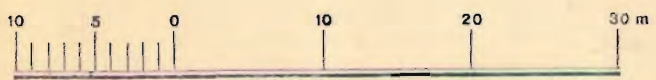

Maßstab 1:500



Gefertigt
 Besigheim, den 24.5.56
 Vermessungsamt
 Reg.-Vermessungsrat *[Signature]*