

Kreis Ludwigsburg

Gemeinde Hessigheim

Gemarkung Hessigheim



LAGEPLAN

über die Verlängerung der
Baulinie an der Gemmrigheimer Straße

3848

Abschrift

Nord

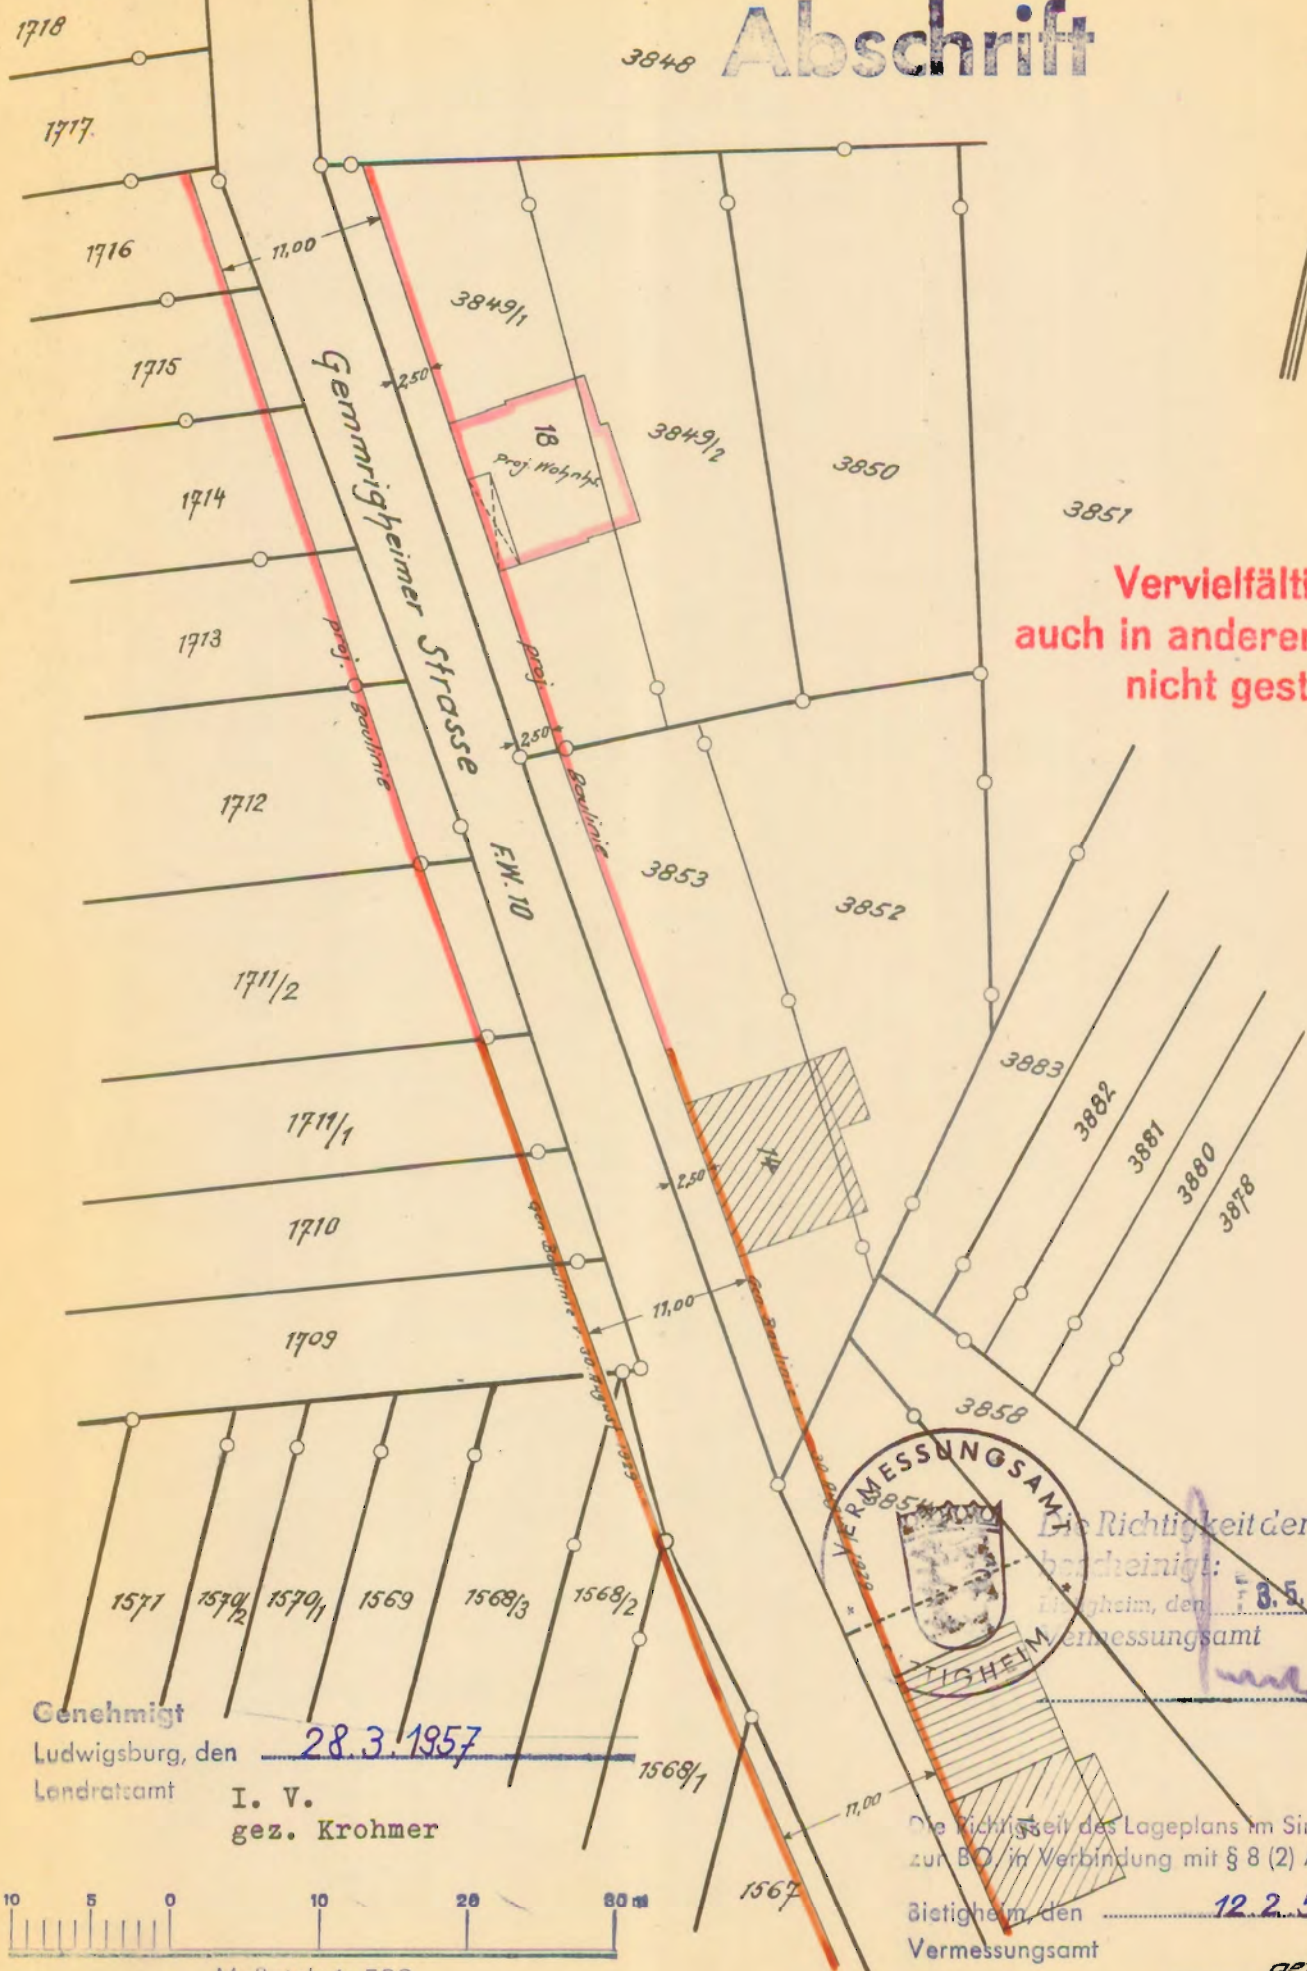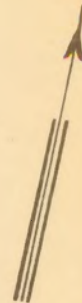


Vervielfältigung,
auch in anderem Maßstab
nicht gestattet.

Genehmigt
Ludwigsburg, den 28.3.1957
Landratsamt
I. V.
gez. Krohmer



Die Richtigkeit der Abschrift
bezeugt:
Hessigheim, den 18.5.57
Vermessungsamt

Die Richtigkeit des Lageplans im Sinn der §§ 4-9 VV.
zur BO in Verbindung mit § 8 (2) ABG beurkundet:
Hessigheim, den 12.2.57
Vermessungsamt

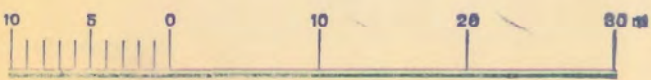

Maßstab 1:500

gez. Rank