


Kreis Ludwigsburg
Gemeinde Hessigheim
Gemarkung Hessigheim

Bebauungsplan

Opn. am 22.3.61.

Neckar Fl. 1

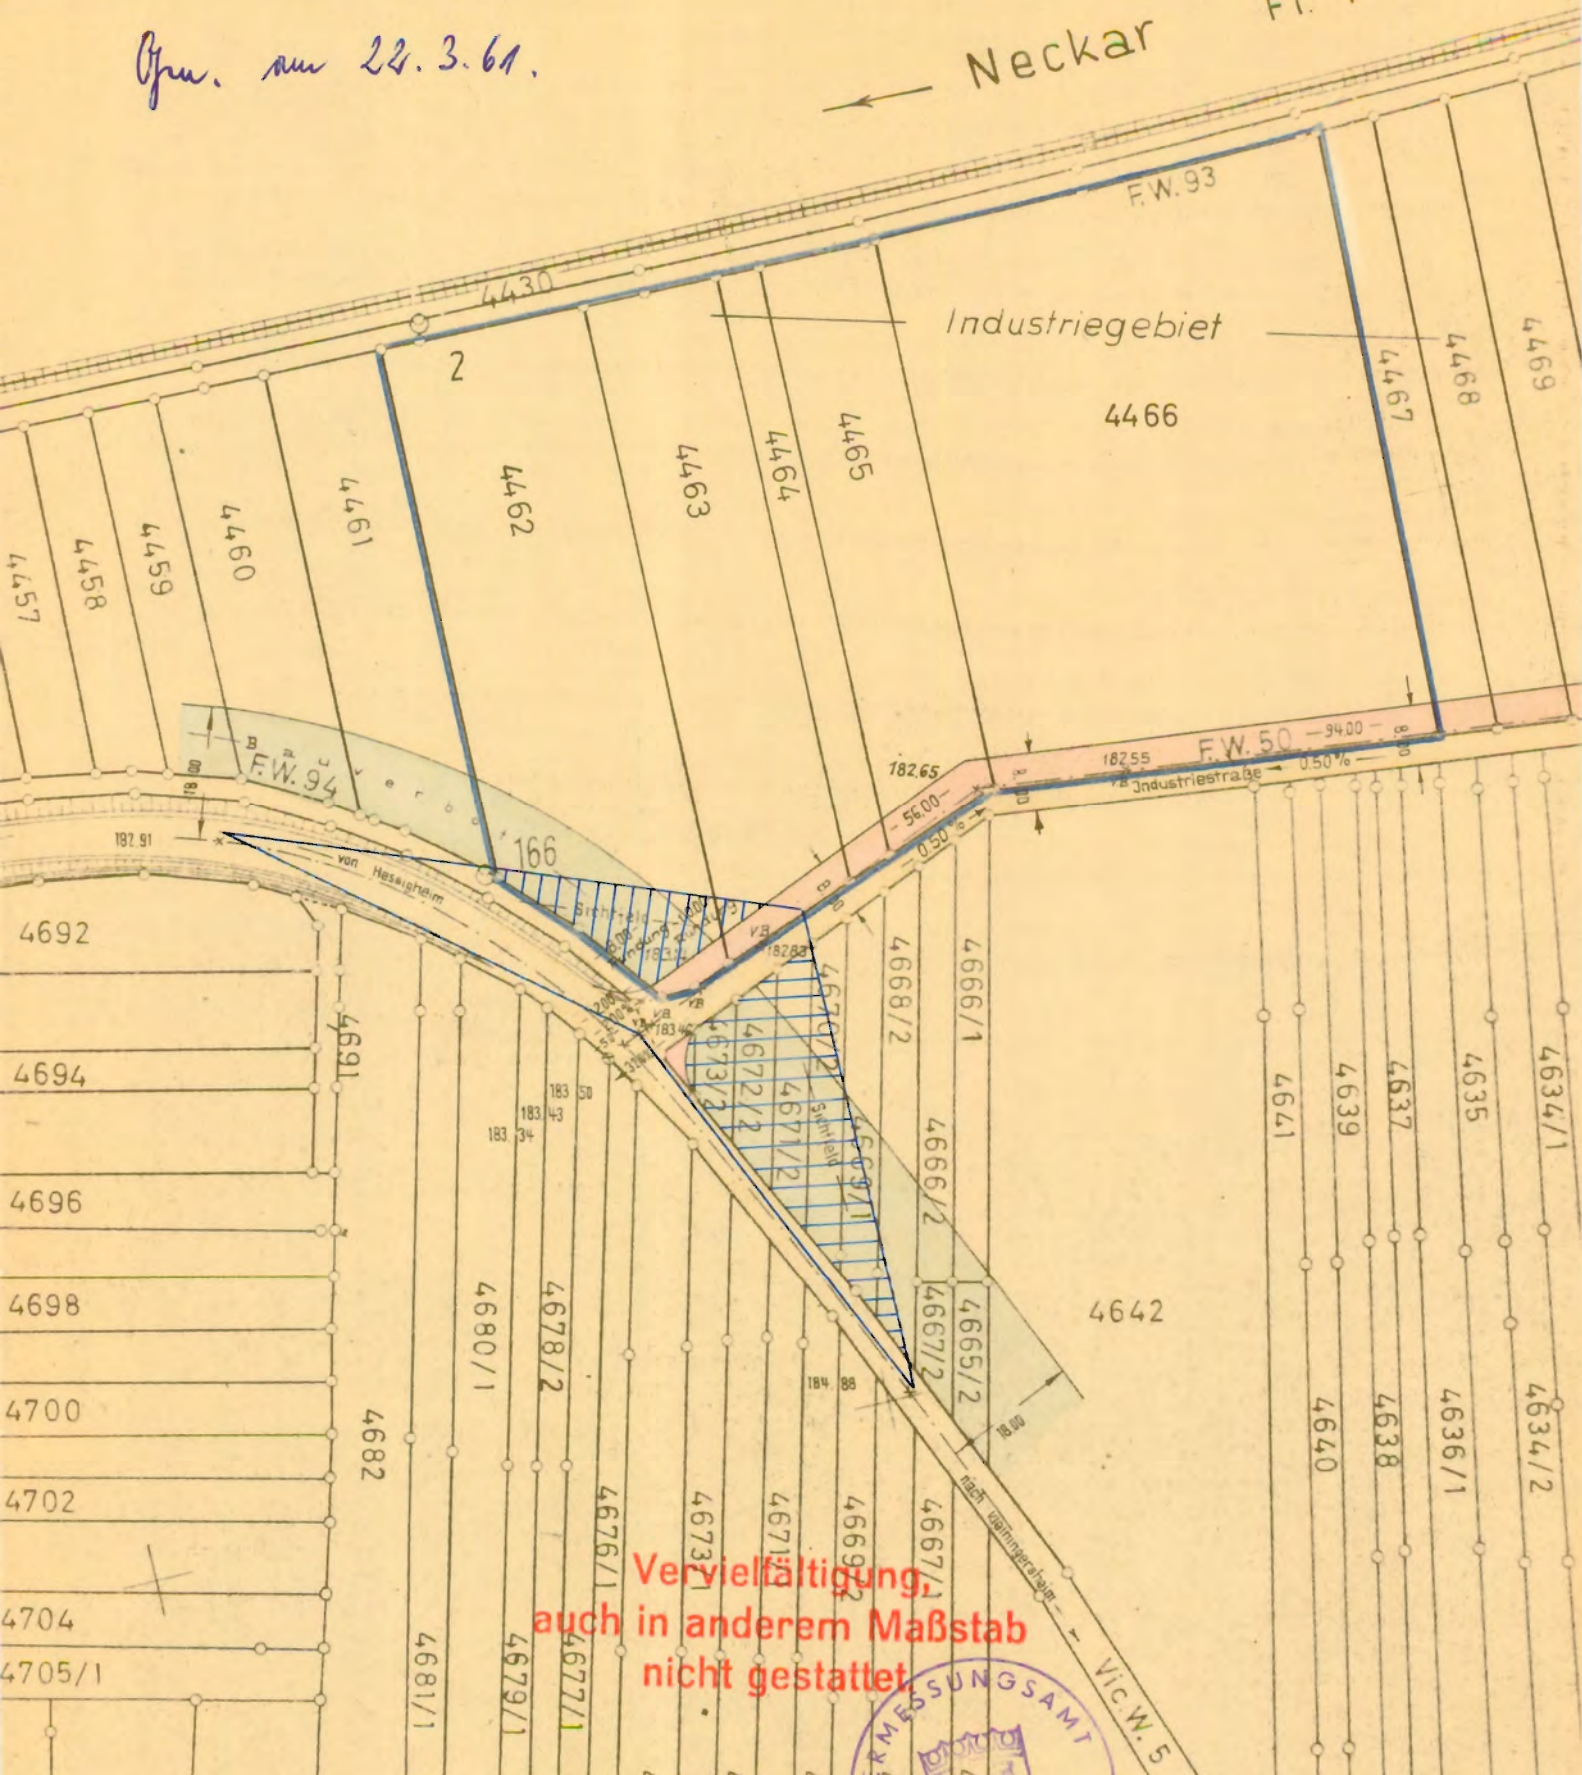

**Vervielfältigung
auch in anderem Maßstab
nicht gestattet.**



Gefertigt
Bietingheim, den 13.9.60/10.5.61

Vermessungsamt
[Signature]

