
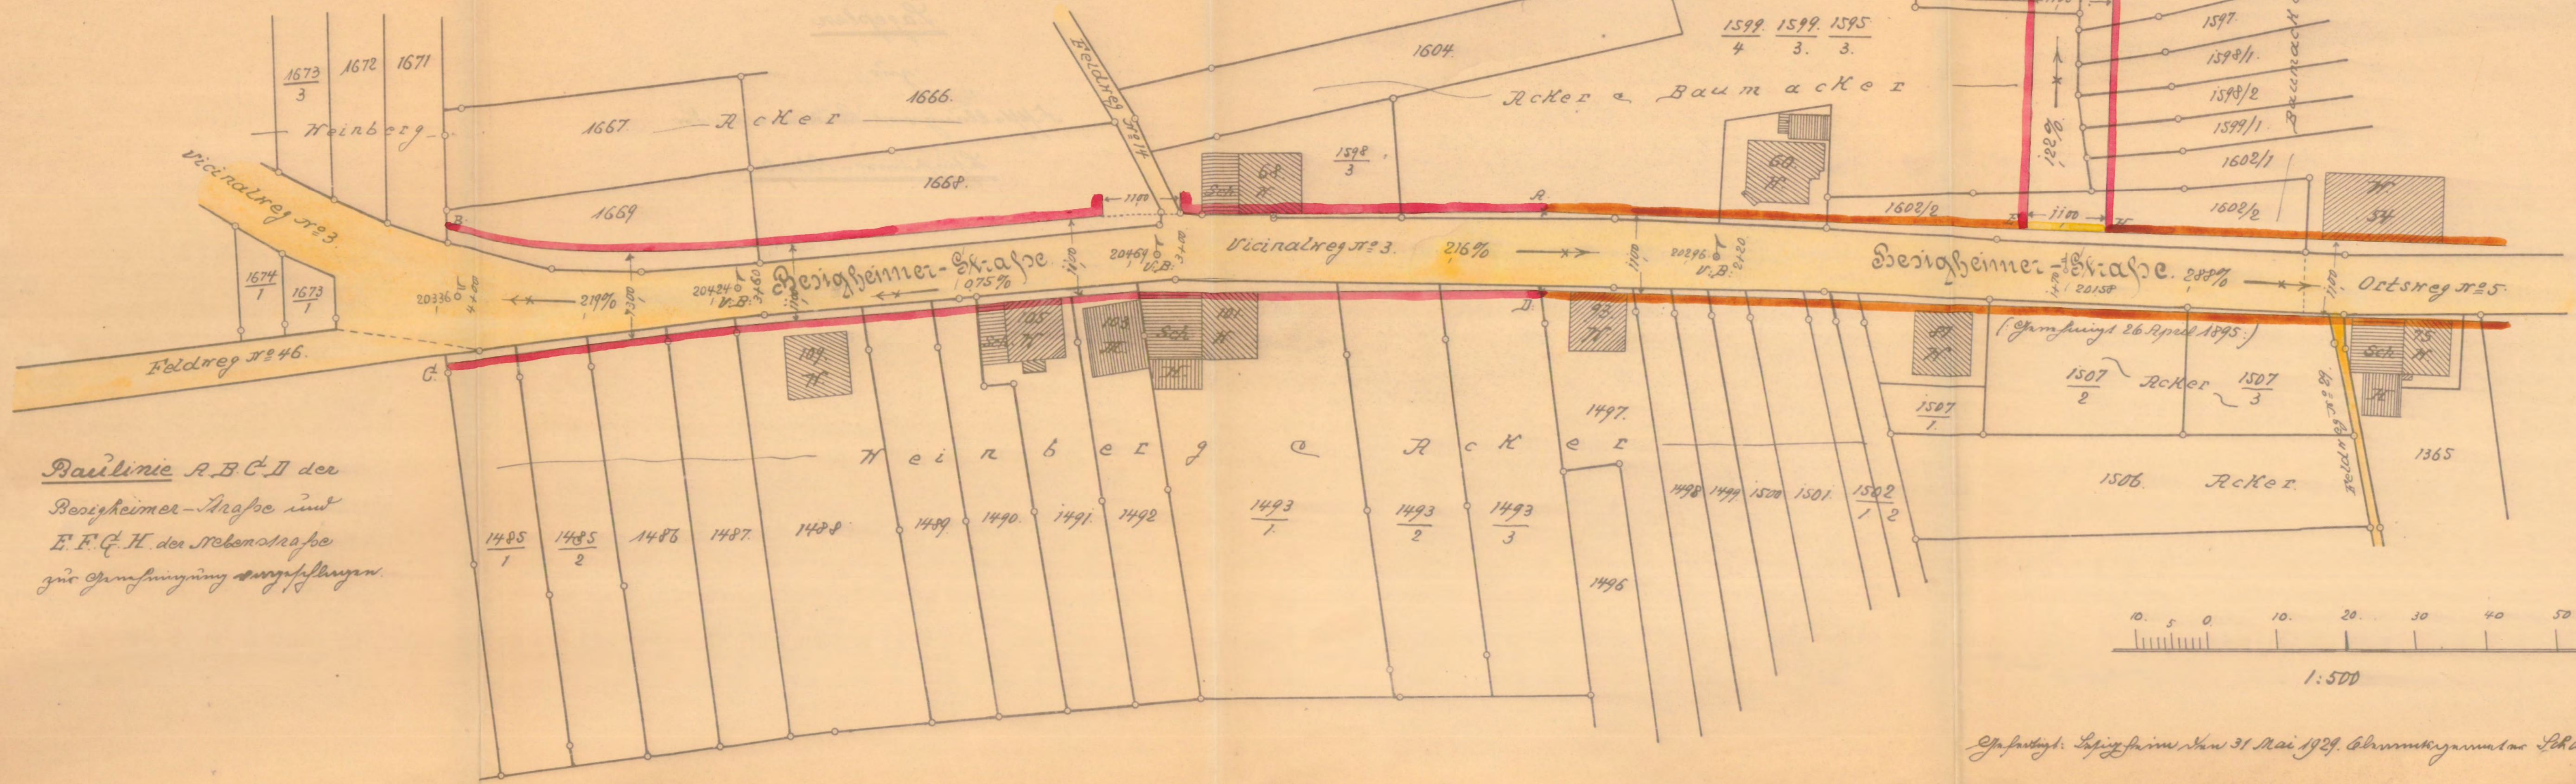


# Gemeinde Messigheim.

## Sageplan

zur

## Baulinienfestlegung.

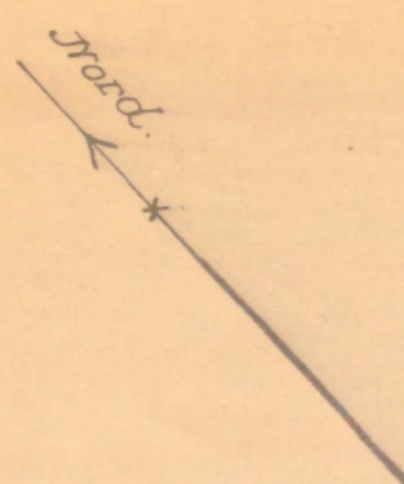

Baulinie A.B.C.D der  
Besigheimer-Strasse und  
E.F.G.H. der Nebenstrasse  
zur Grenzlinie angriffslinien.