



Situationsplan.

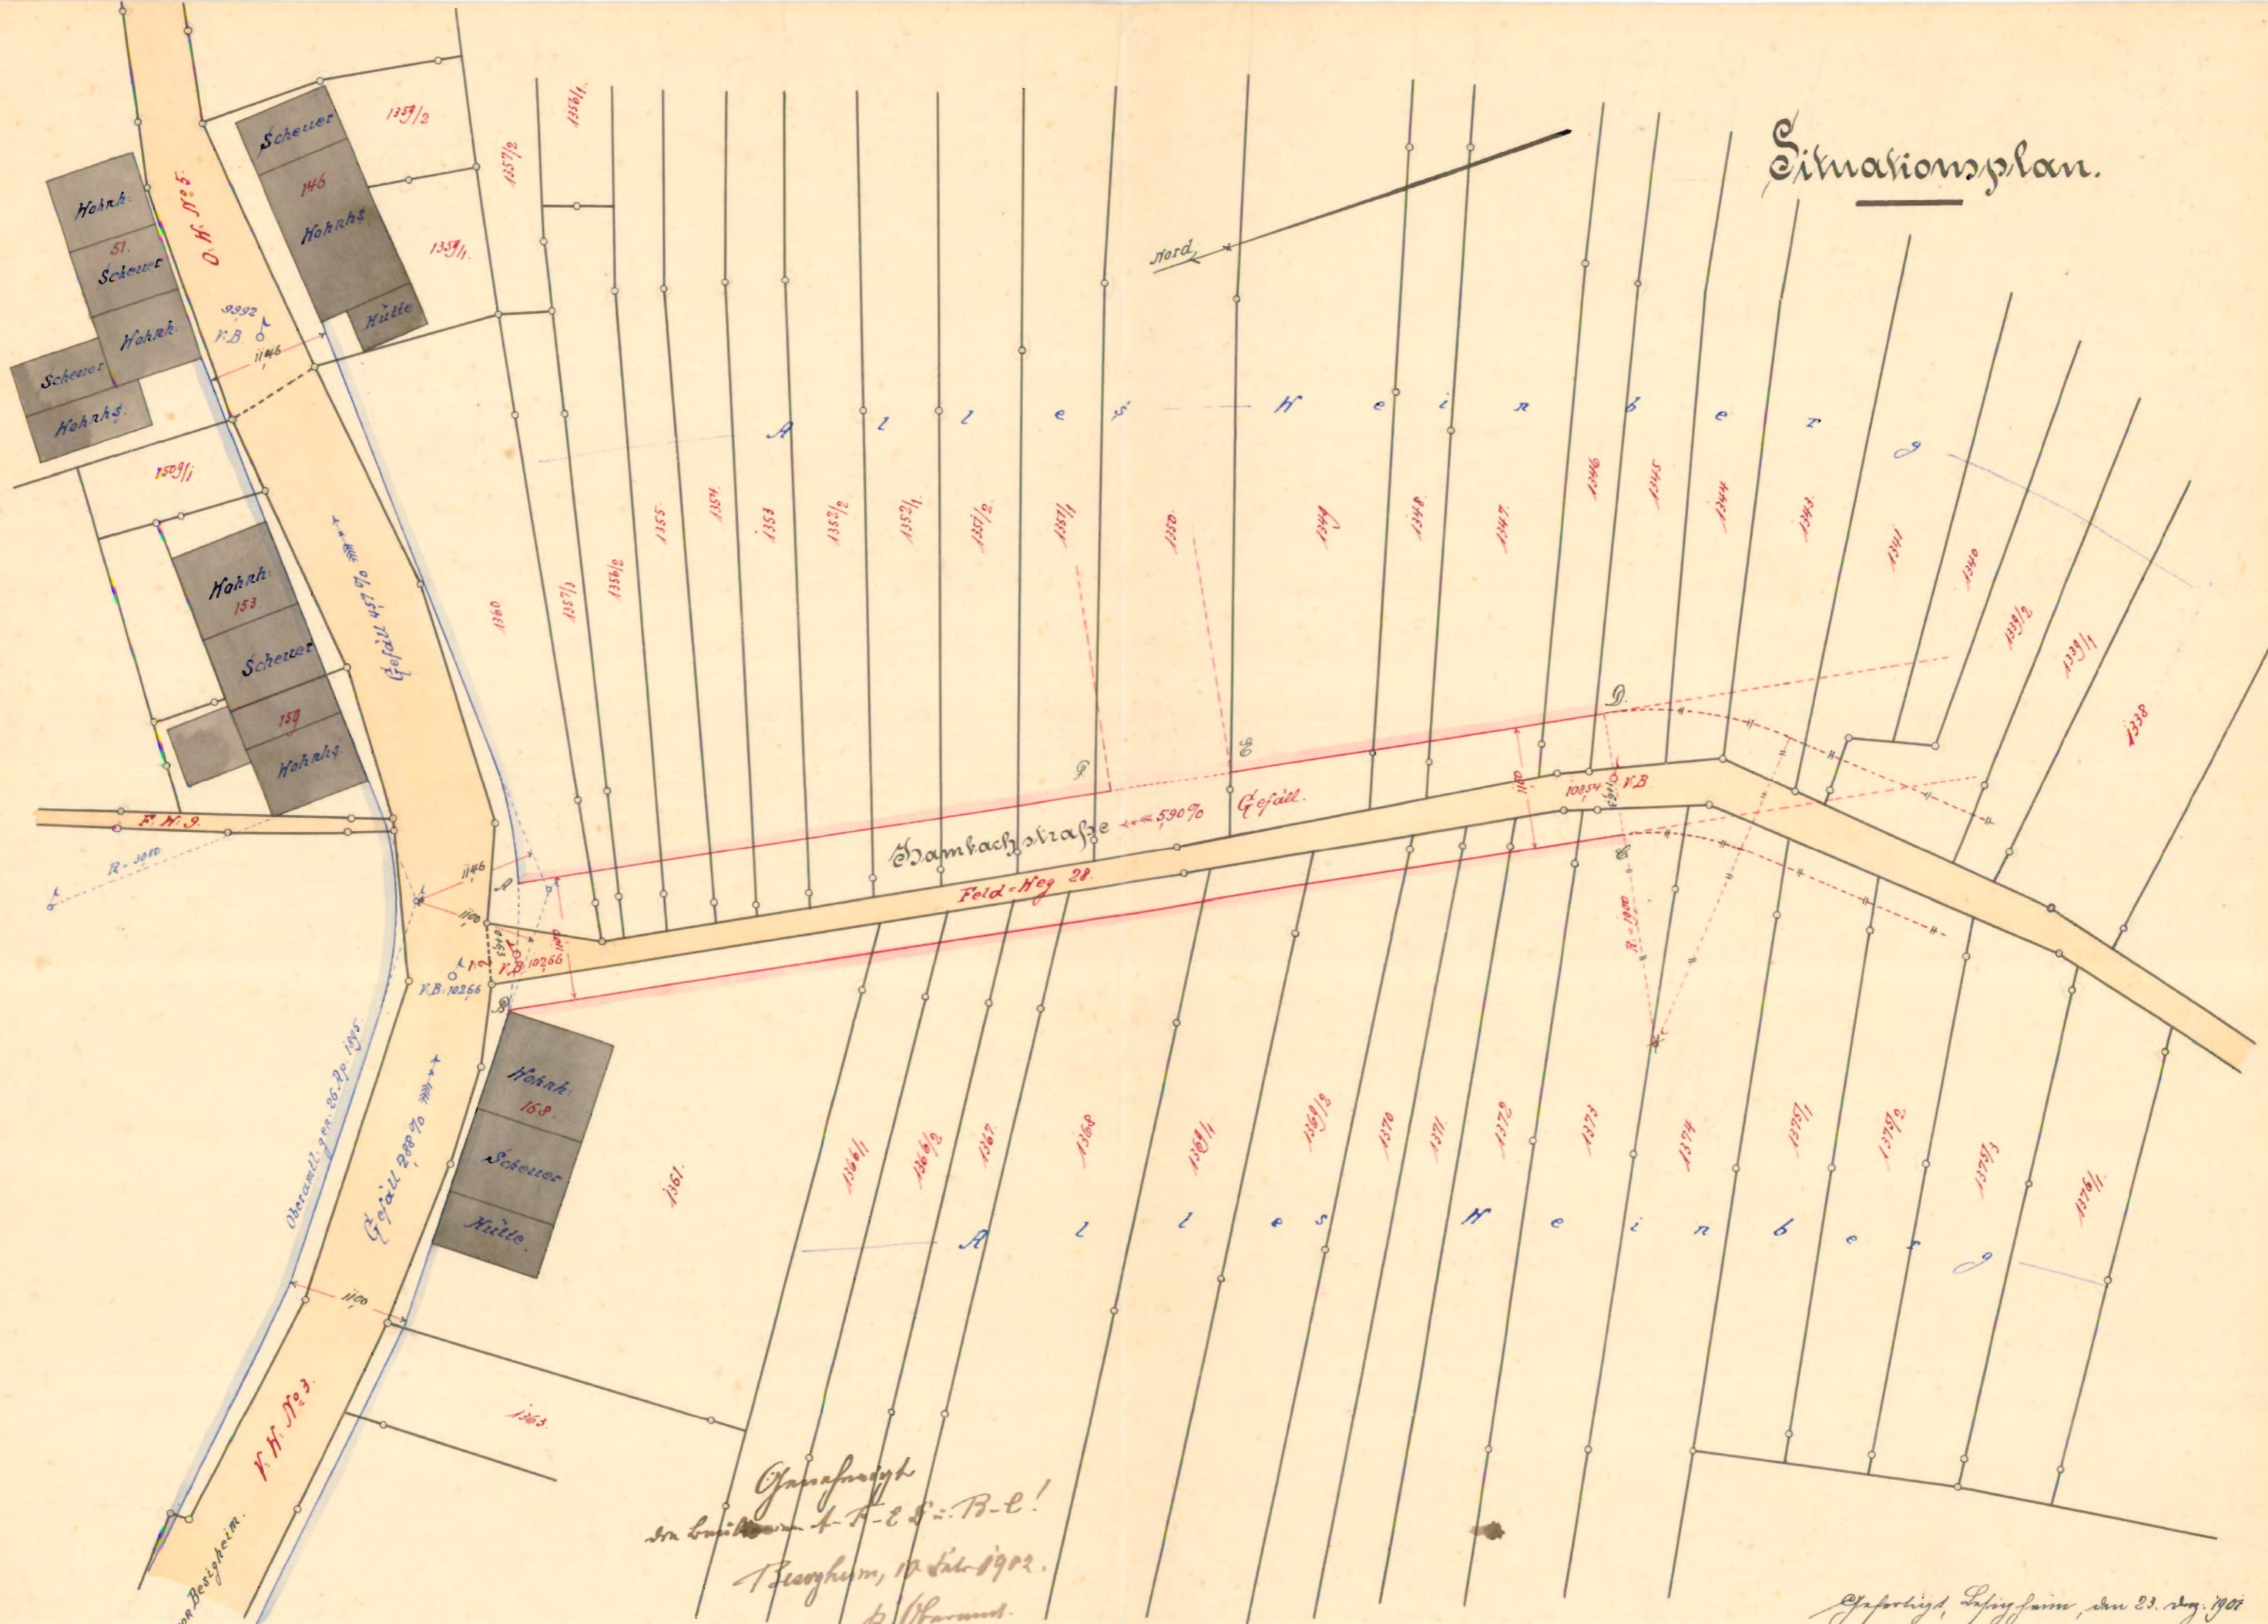

Gemeinschaft
 der Bauherren + F. L. S. = B. L.
 Besorgung, 12. Juli 1902.
 R. Obermüller.

Gezeichnet, Leipzig, den 23. Aug. 1901
 Johannes Schaidt

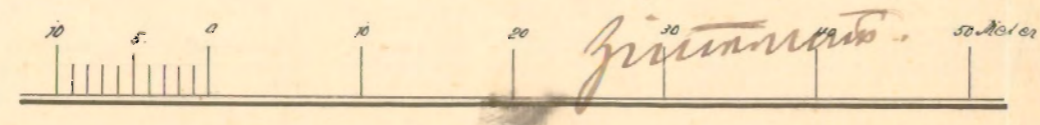

1:500