


Nord.

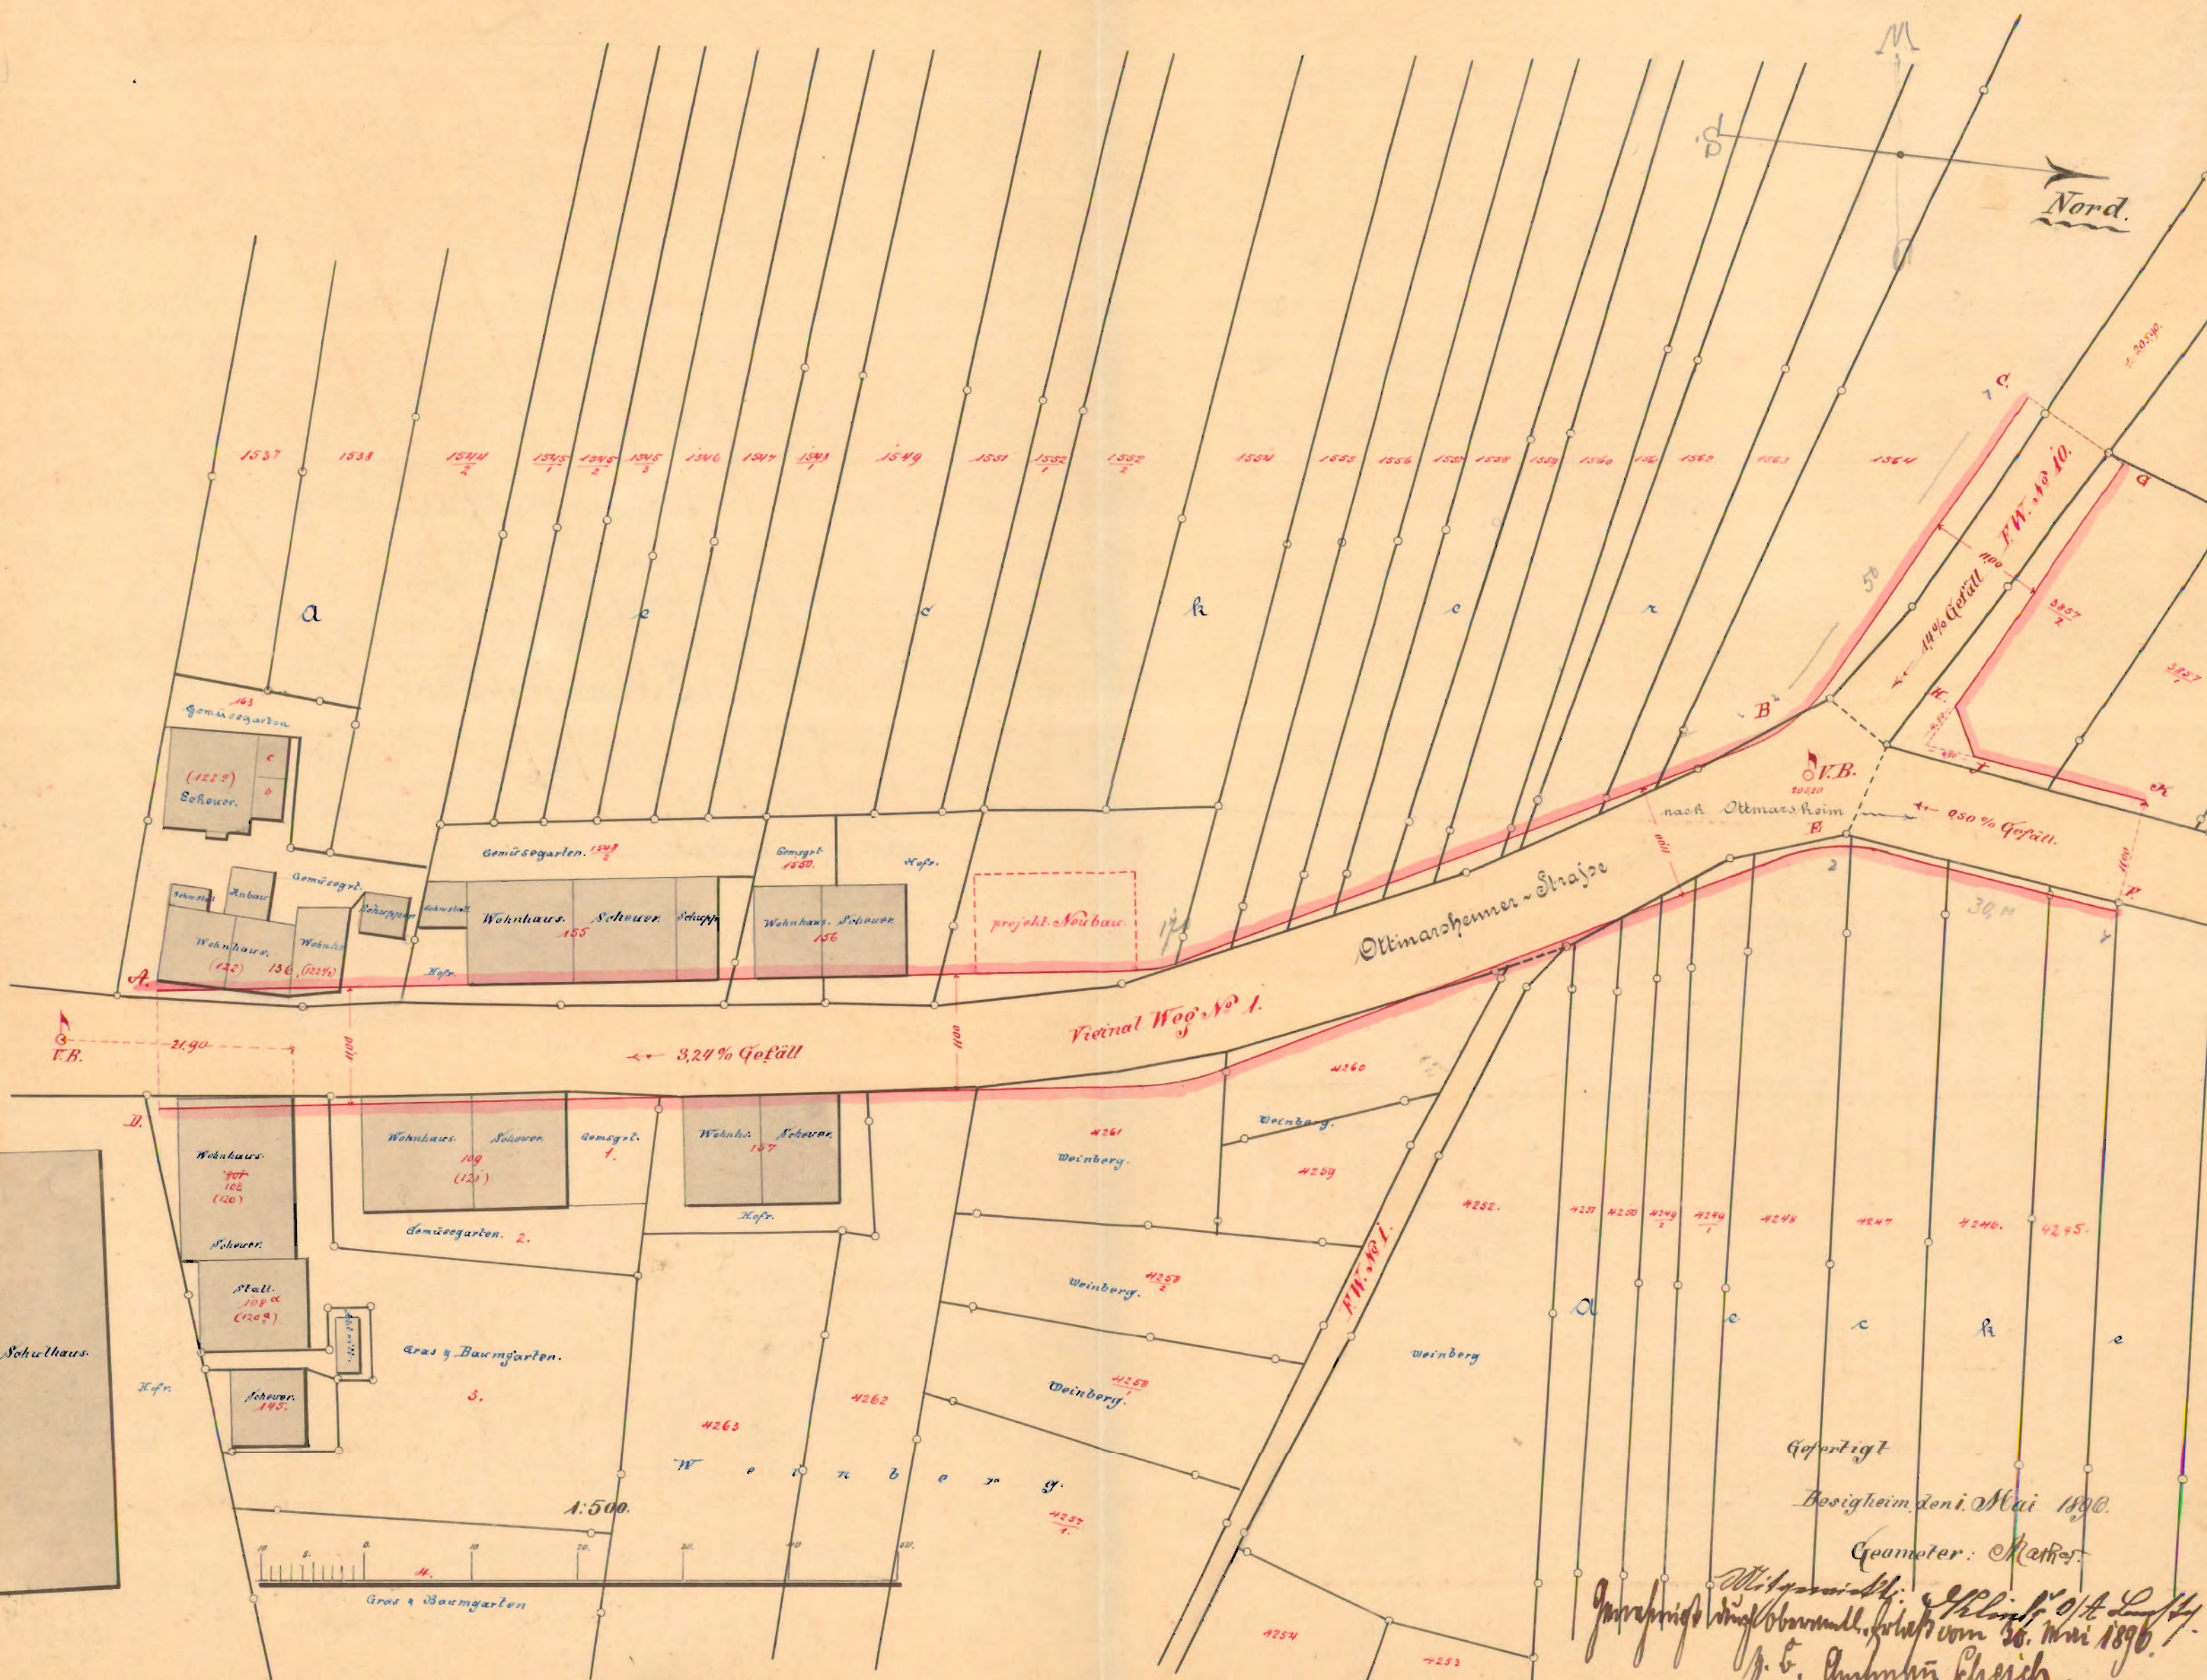

Freinal Weg No. 1.

Oltmarshemer-Straße

3,24% Gefäll


Gefertigt

Besigheim, den 1. Mai 1890.

Geometer: Kasper.

Witgensteil, Oltmarshemer-Straße No. 10.  
Genehmigt durch Oberrath, Besigheim, den 30. Mai 1890.  
J. G. Ambmann Reich.

1:500.

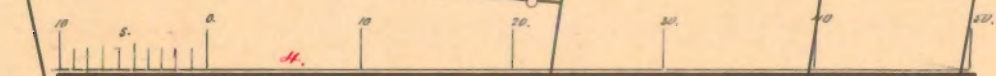

Gros & Baumgarten